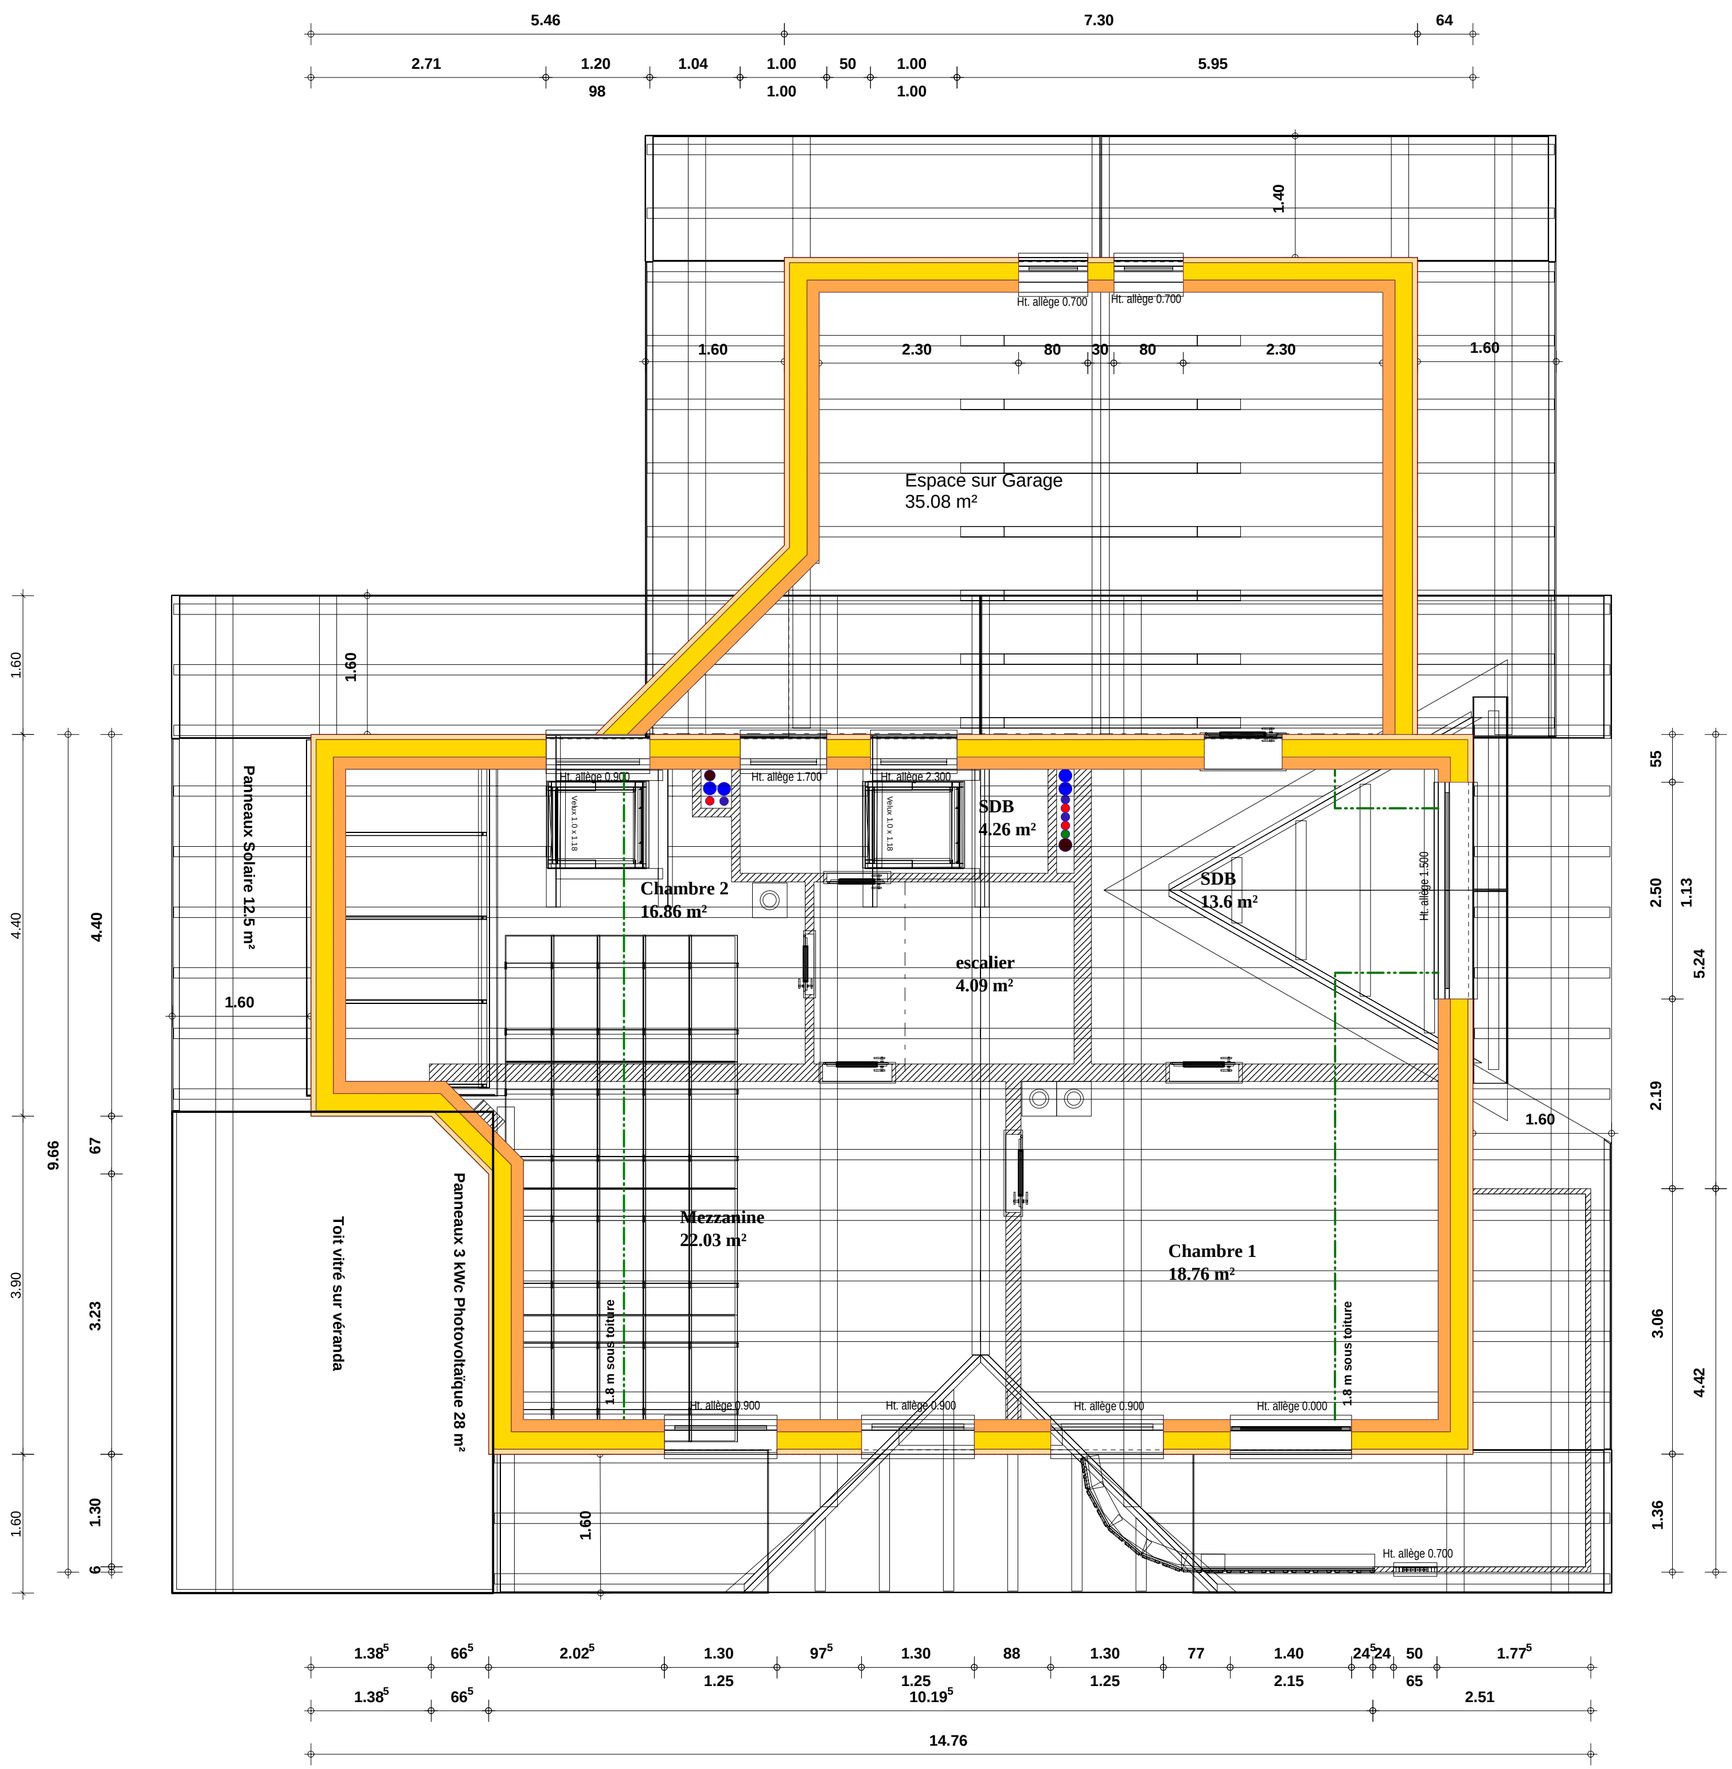

Hauteurs d'allège
à partir du sol fini

Maitre d'Ouvrage :
GEROUDET Christine David
Le Couard
74110 La Côte d'Arbroz

Direction des Travaux :
GEROUDET David david@geroudet.com
376 Chemin de Martenant 00 41 79 240 82 07
74110 MORZINE 06 73 70 74 37

Projet : **CONSTRUCTION CHALET LA COTE**
APPEL D'OFFRE

Toitures

N° **08**

Échelle : **1 : 50**

Label : Effinergie

Fichier : _2008 05 13 Appel d'offre

Date : **01/05/2008**