



# Coupe B--B

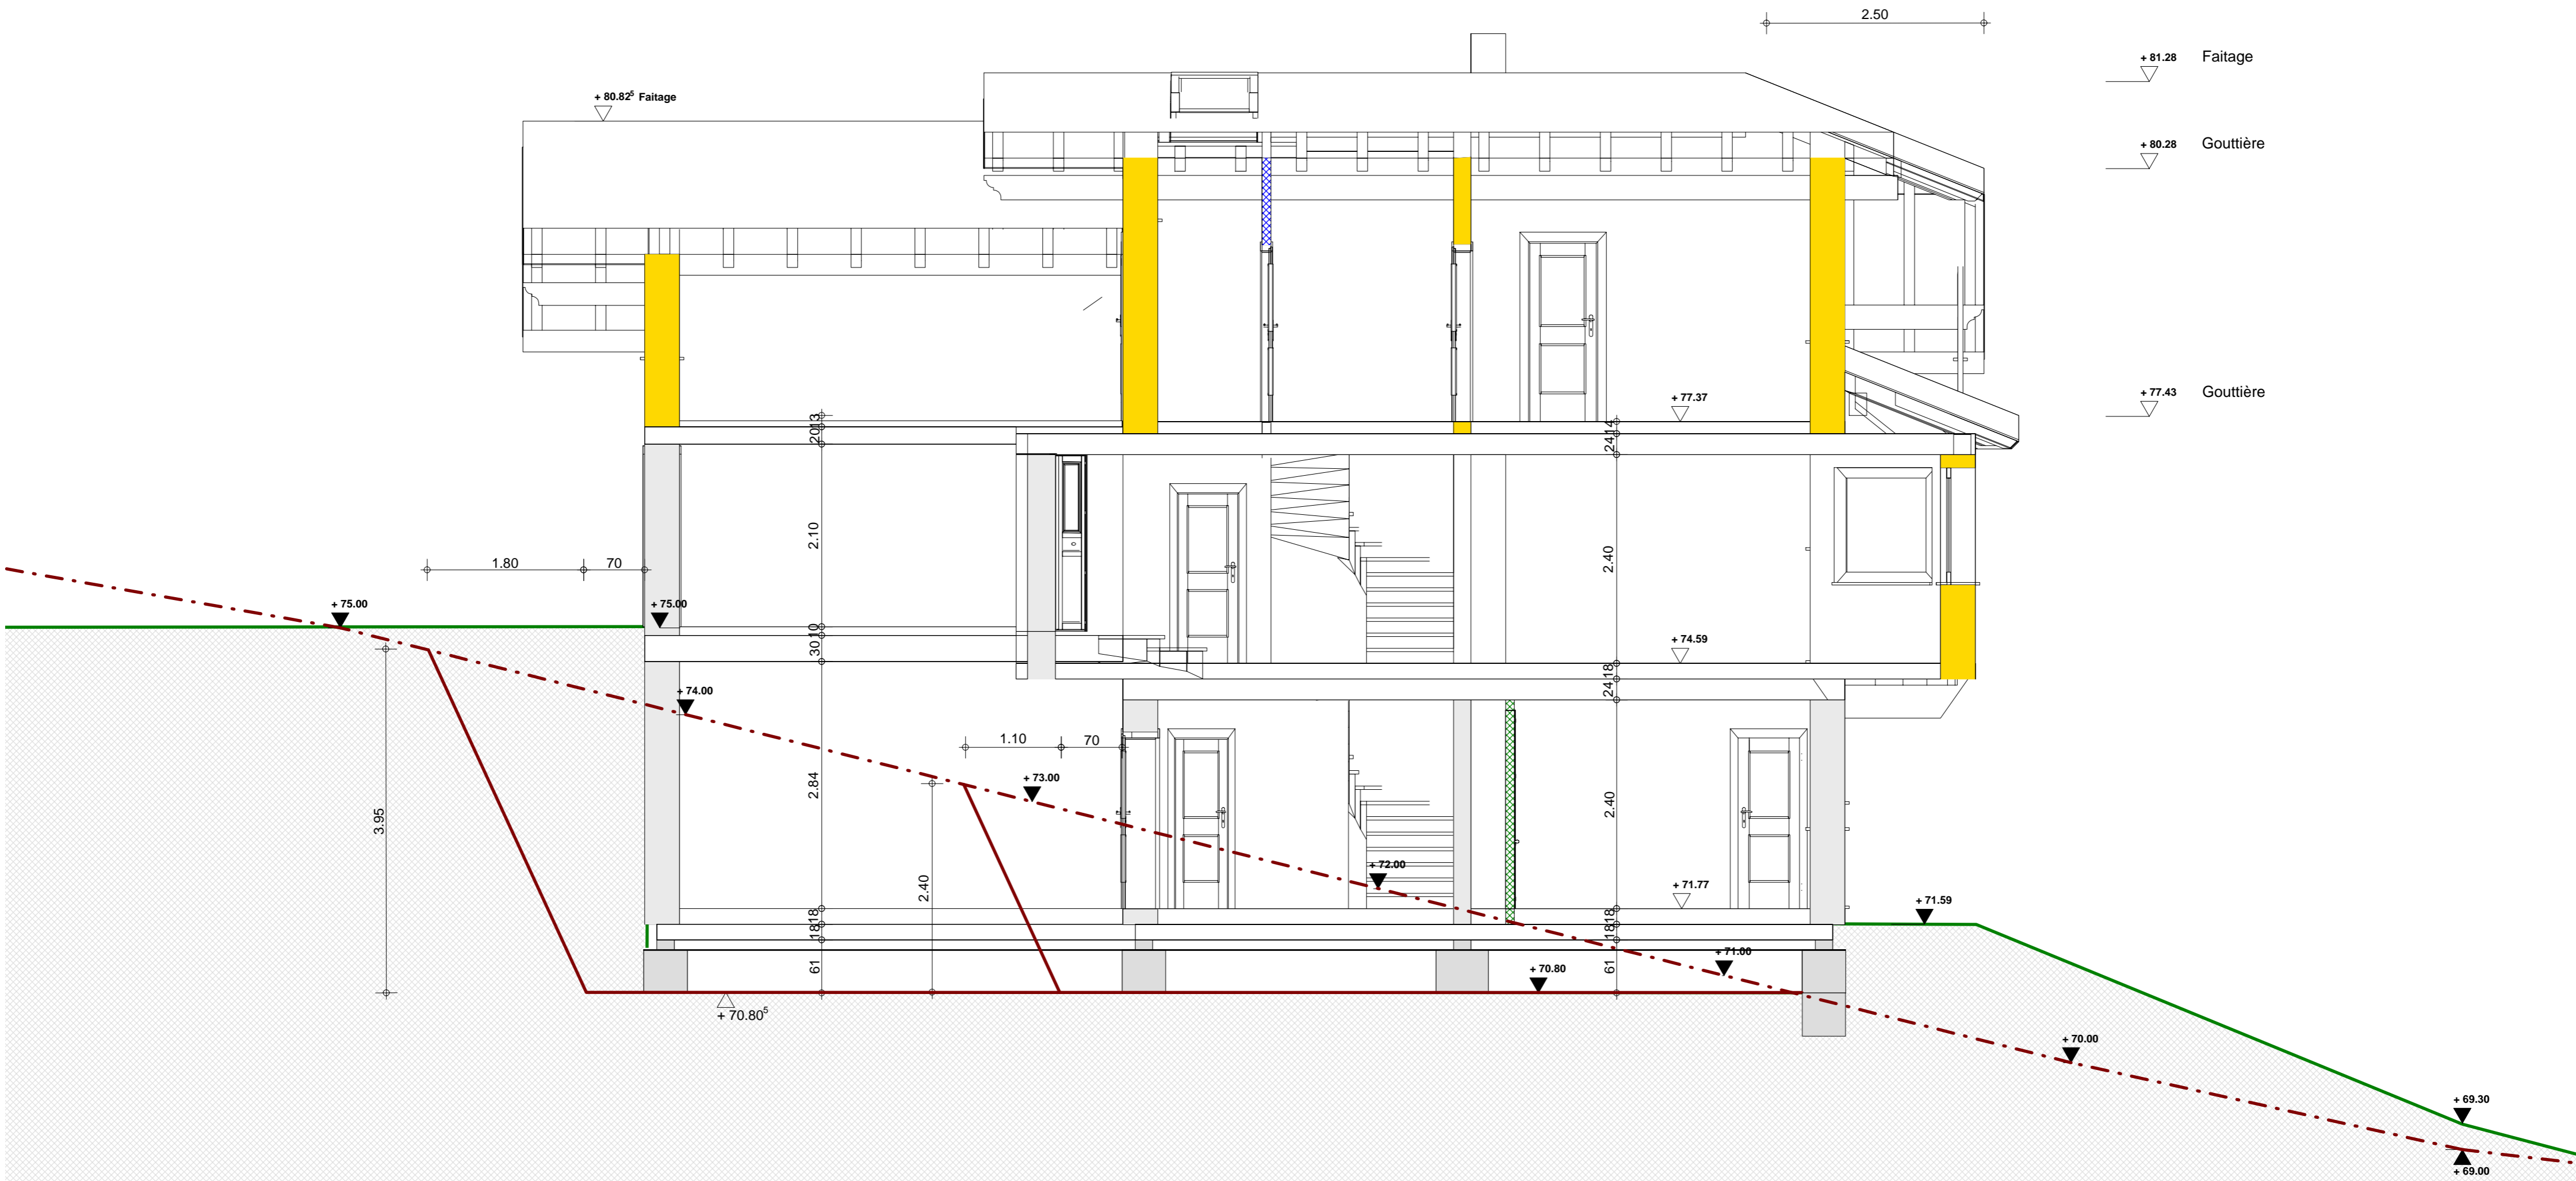

<i>Maitre d'Ouvrage :</i> <b>GEROUDET Christine David</b> Le Couard 74110 La Côte d'Arbroz		
<i>Direction des Travaux :</i> <b>GEROUDET David</b> david@geroudet.com 376 Chemin de Martenant    00 41 79 240 82 07 74110 MORZINE                06 73 70 74 37		
<i>Projet :</i> <b>CONSTRUCTION CHALET LA COTE</b> APPEL D'OFFRE		
<b>Coupe B--B</b>		<b>N° 10</b>
<i>Échelle :</i> <b>1 : 50</b>	<i>Label :</i> <b>Effinergie</b>	
<i>Fichier :</i> _2008 05 13 Appel d'offre	<i>Date :</i> 01/05/2008	