



Coupe C--C

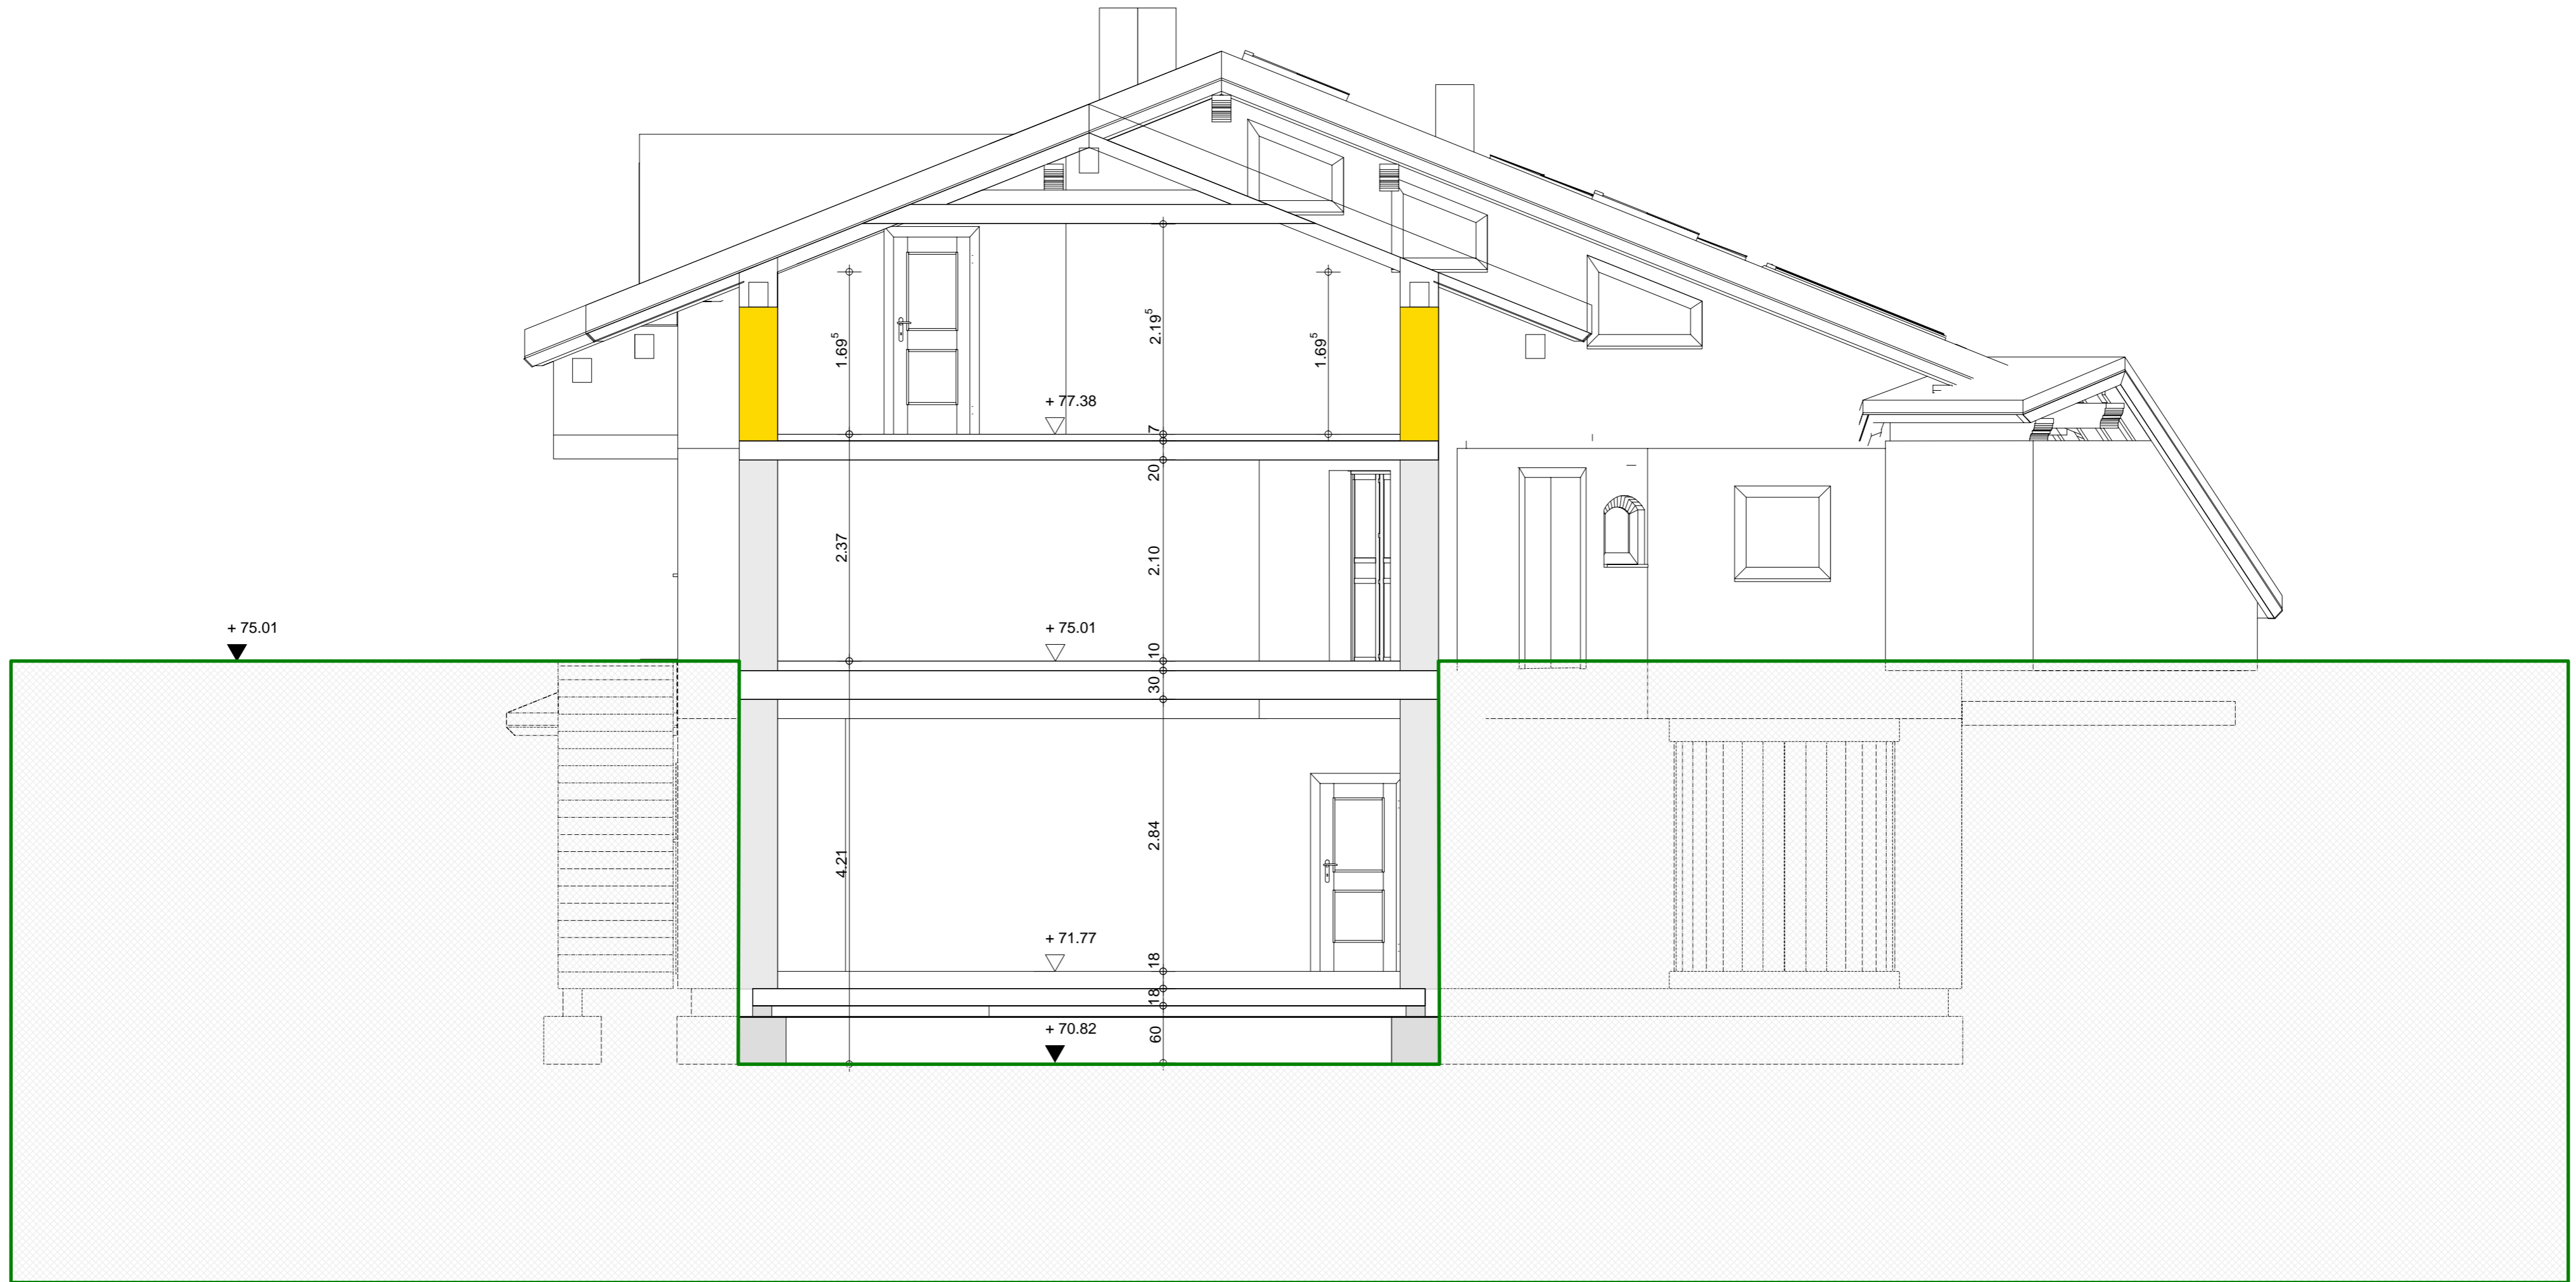

<i>Maitre d'Ouvrage :</i> GEROUDET Christine David Le Couard 74110 La Côte d'Arbroz		
<i>Direction des Travaux :</i> GEROUDET David <i>david@geroudet.com</i> 376 Chemin de Martenant 00 41 79 240 82 07 74110 MORZINE 06 73 70 74 37		
<i>Projet :</i> CONSTRUCTION CHALET LA COTE APPEL D'OFFRE		
Coupe C--C		N°
<i>Echelle :</i> 1 : 50	<i>Label :</i> Effinergie	11
<i>Fichier :</i> _2008 05 14 Appel d'offre	<i>Date :</i> 01/05/2008	