



Coupe D - D Chassis Panneaux Solaire

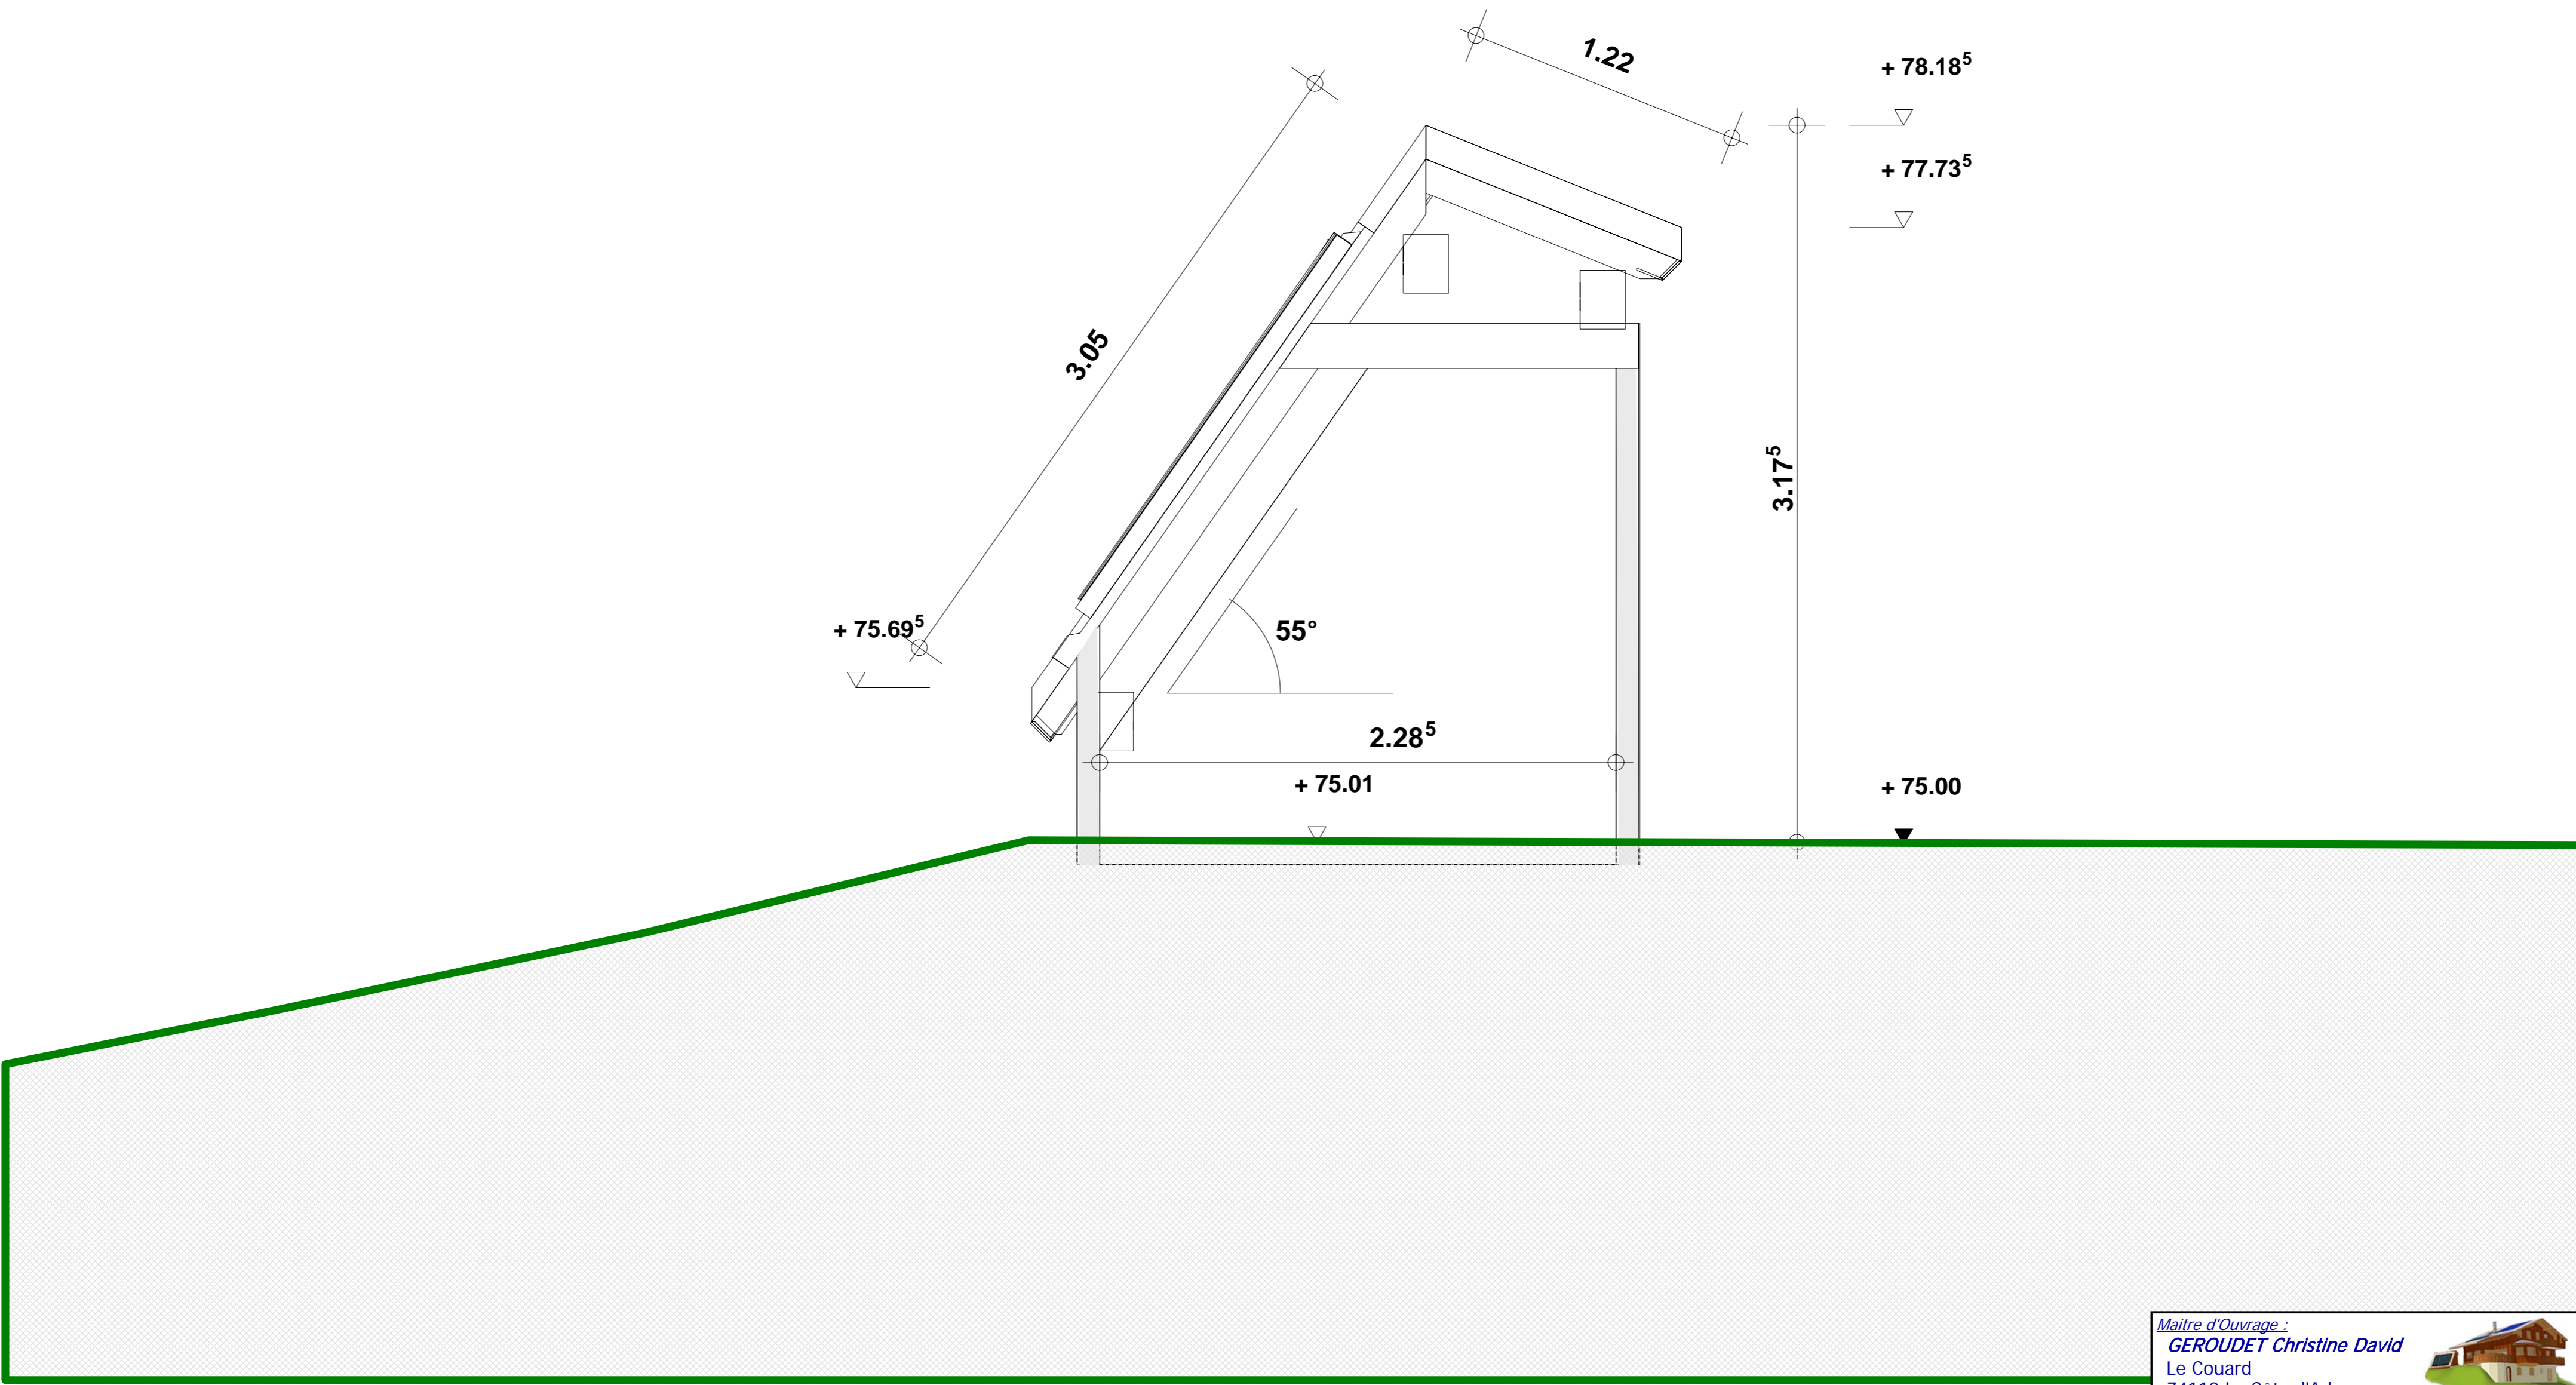

<i>Maitre d'Ouvrage :</i> GEROUDET Christine David Le Couard 74110 La Côte d'Arbroz		
<i>Direction des Travaux :</i> GEROUDET David david@geroudet.com 376 Chemin de Martenant 00 41 79 240 82 07 74110 MORZINE 06 73 70 74 37		
<i>Projet :</i> CONSTRUCTION CHALET LA COTE APPEL D'OFFRE		
Coupe D - D		N°
<i>Échelle :</i> 1 : 20		12
<small><i>Fichier :</i> _2008 05 13 Appel d'offre</small>		<small><i>Label :</i> Effinergie</small>
		<small><i>Date :</i> 01/05/2008</small>