



# Facade Sud

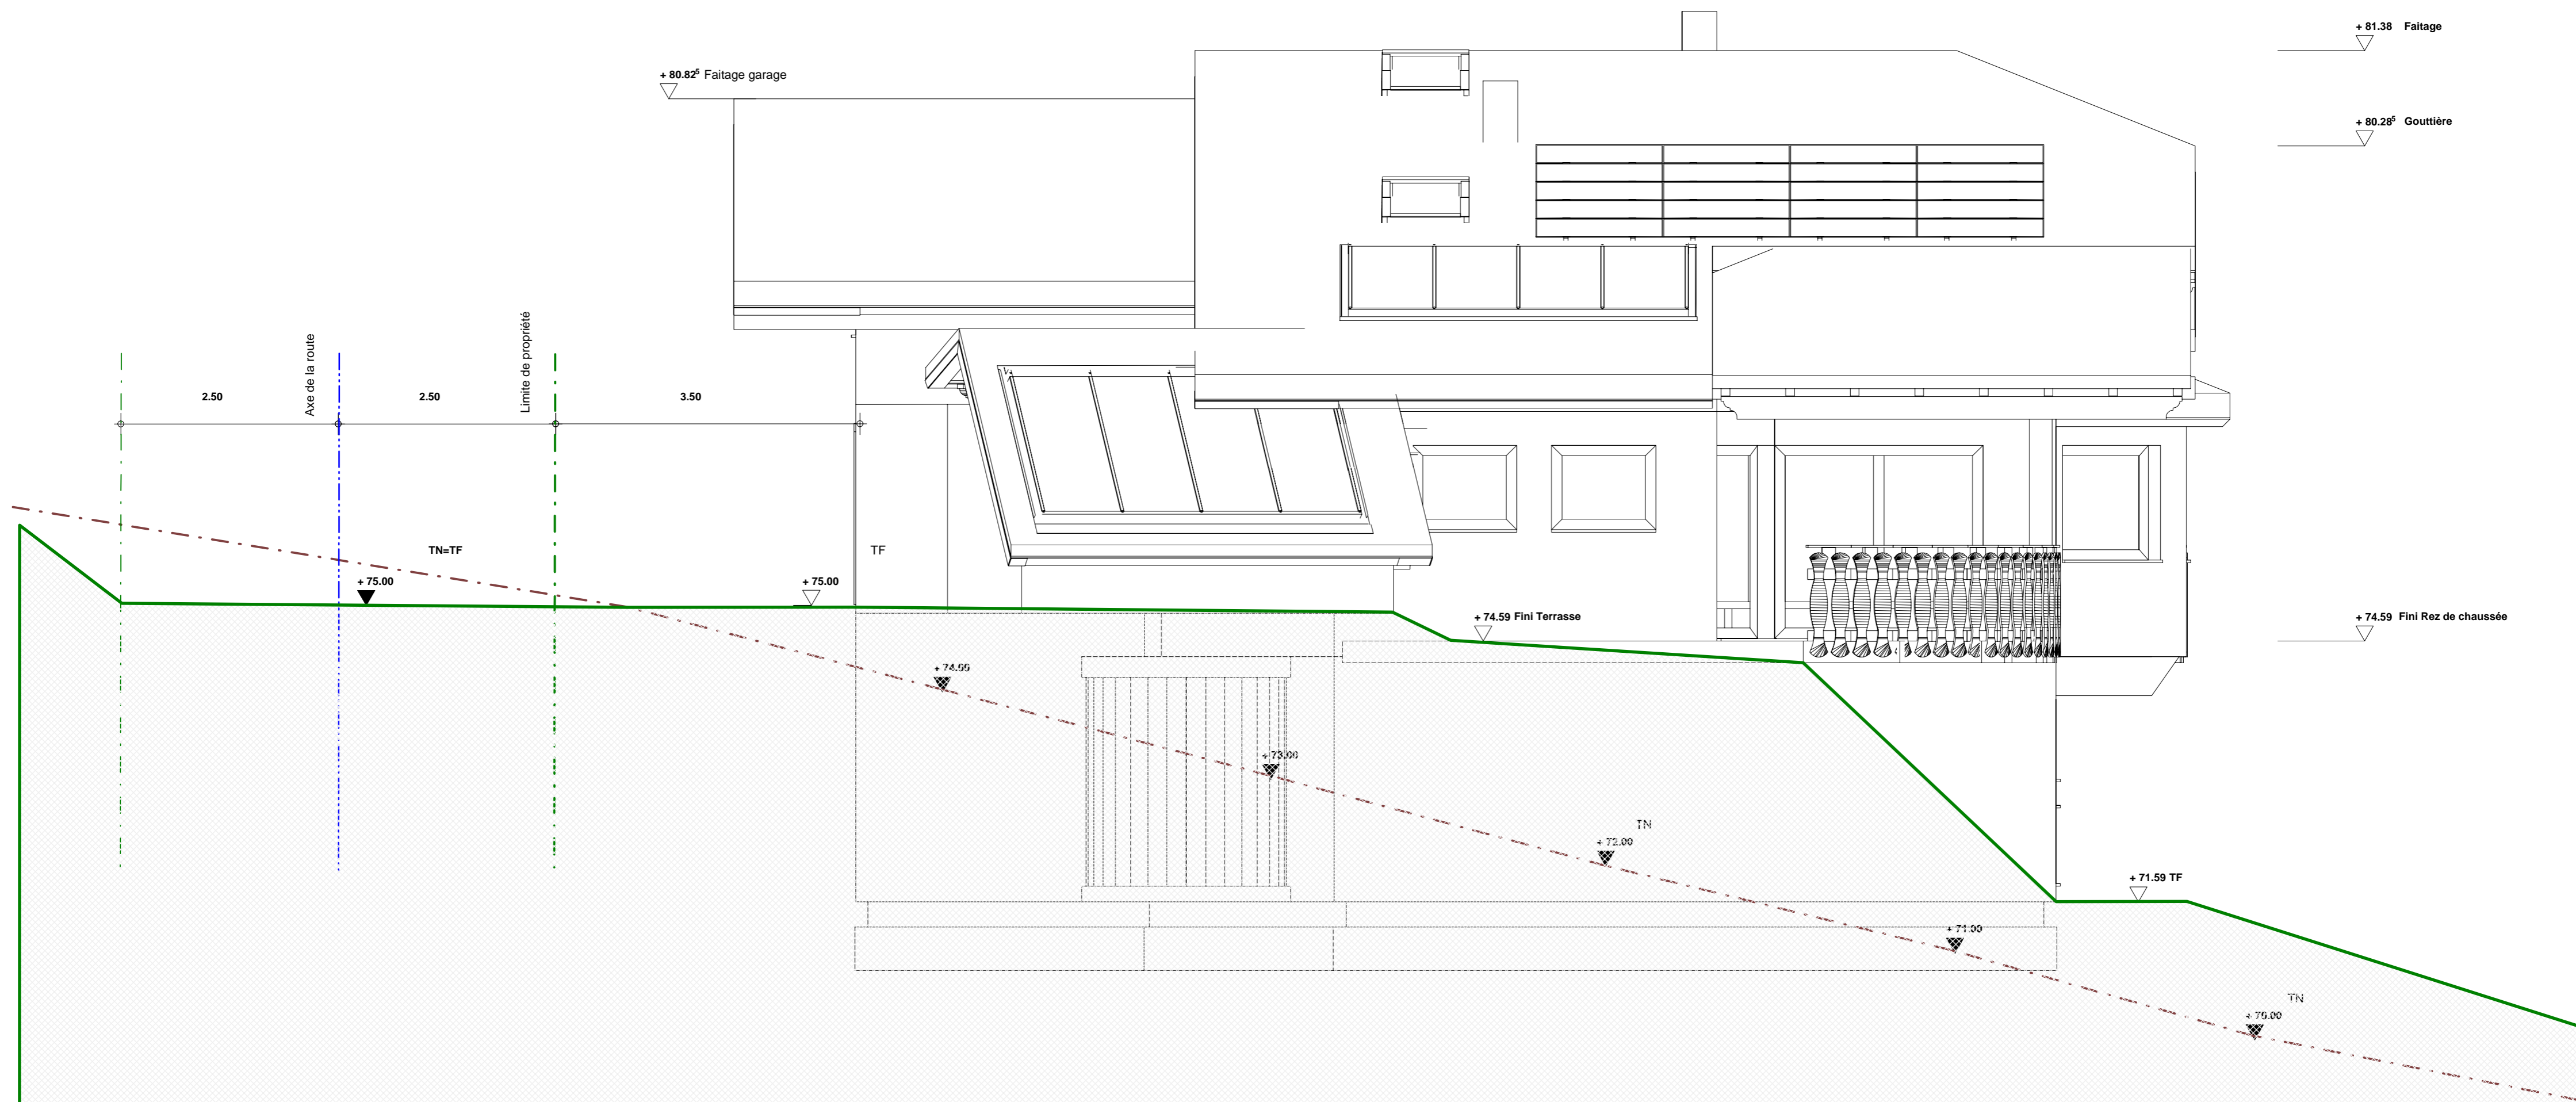

<i>Maitre d'Ouvrage :</i> <b>GEROUDET Christine David</b> Le Couard 74110 La Côte d'Arbroz		
<i>Direction des Travaux :</i> <b>GEROUDET David</b> <i>david@geroudet.com</i> 376 Chemin de Martenant      00 41 79 240 82 07 74110 MORZINE      06 73 70 74 37		
<i>Projet :</i> <b>CONSTRUCTION CHALET LA COTE</b> APPEL D'OFFRE		
<b>Facade Sud</b>		<b>N°</b> <span style="font-size: 2em; font-weight: bold;">13</span>
<i>Echelle :</i> <b>1 : 50</b>	<i>Label :</i> <b>Effinergie</b>	
<i>Fichier :</i> _2008 05 13 Appel d'offre	<i>Date :</i> <b>01/05/2008</b>	