



Facade EST

Limite de propriété

Limite de propriété

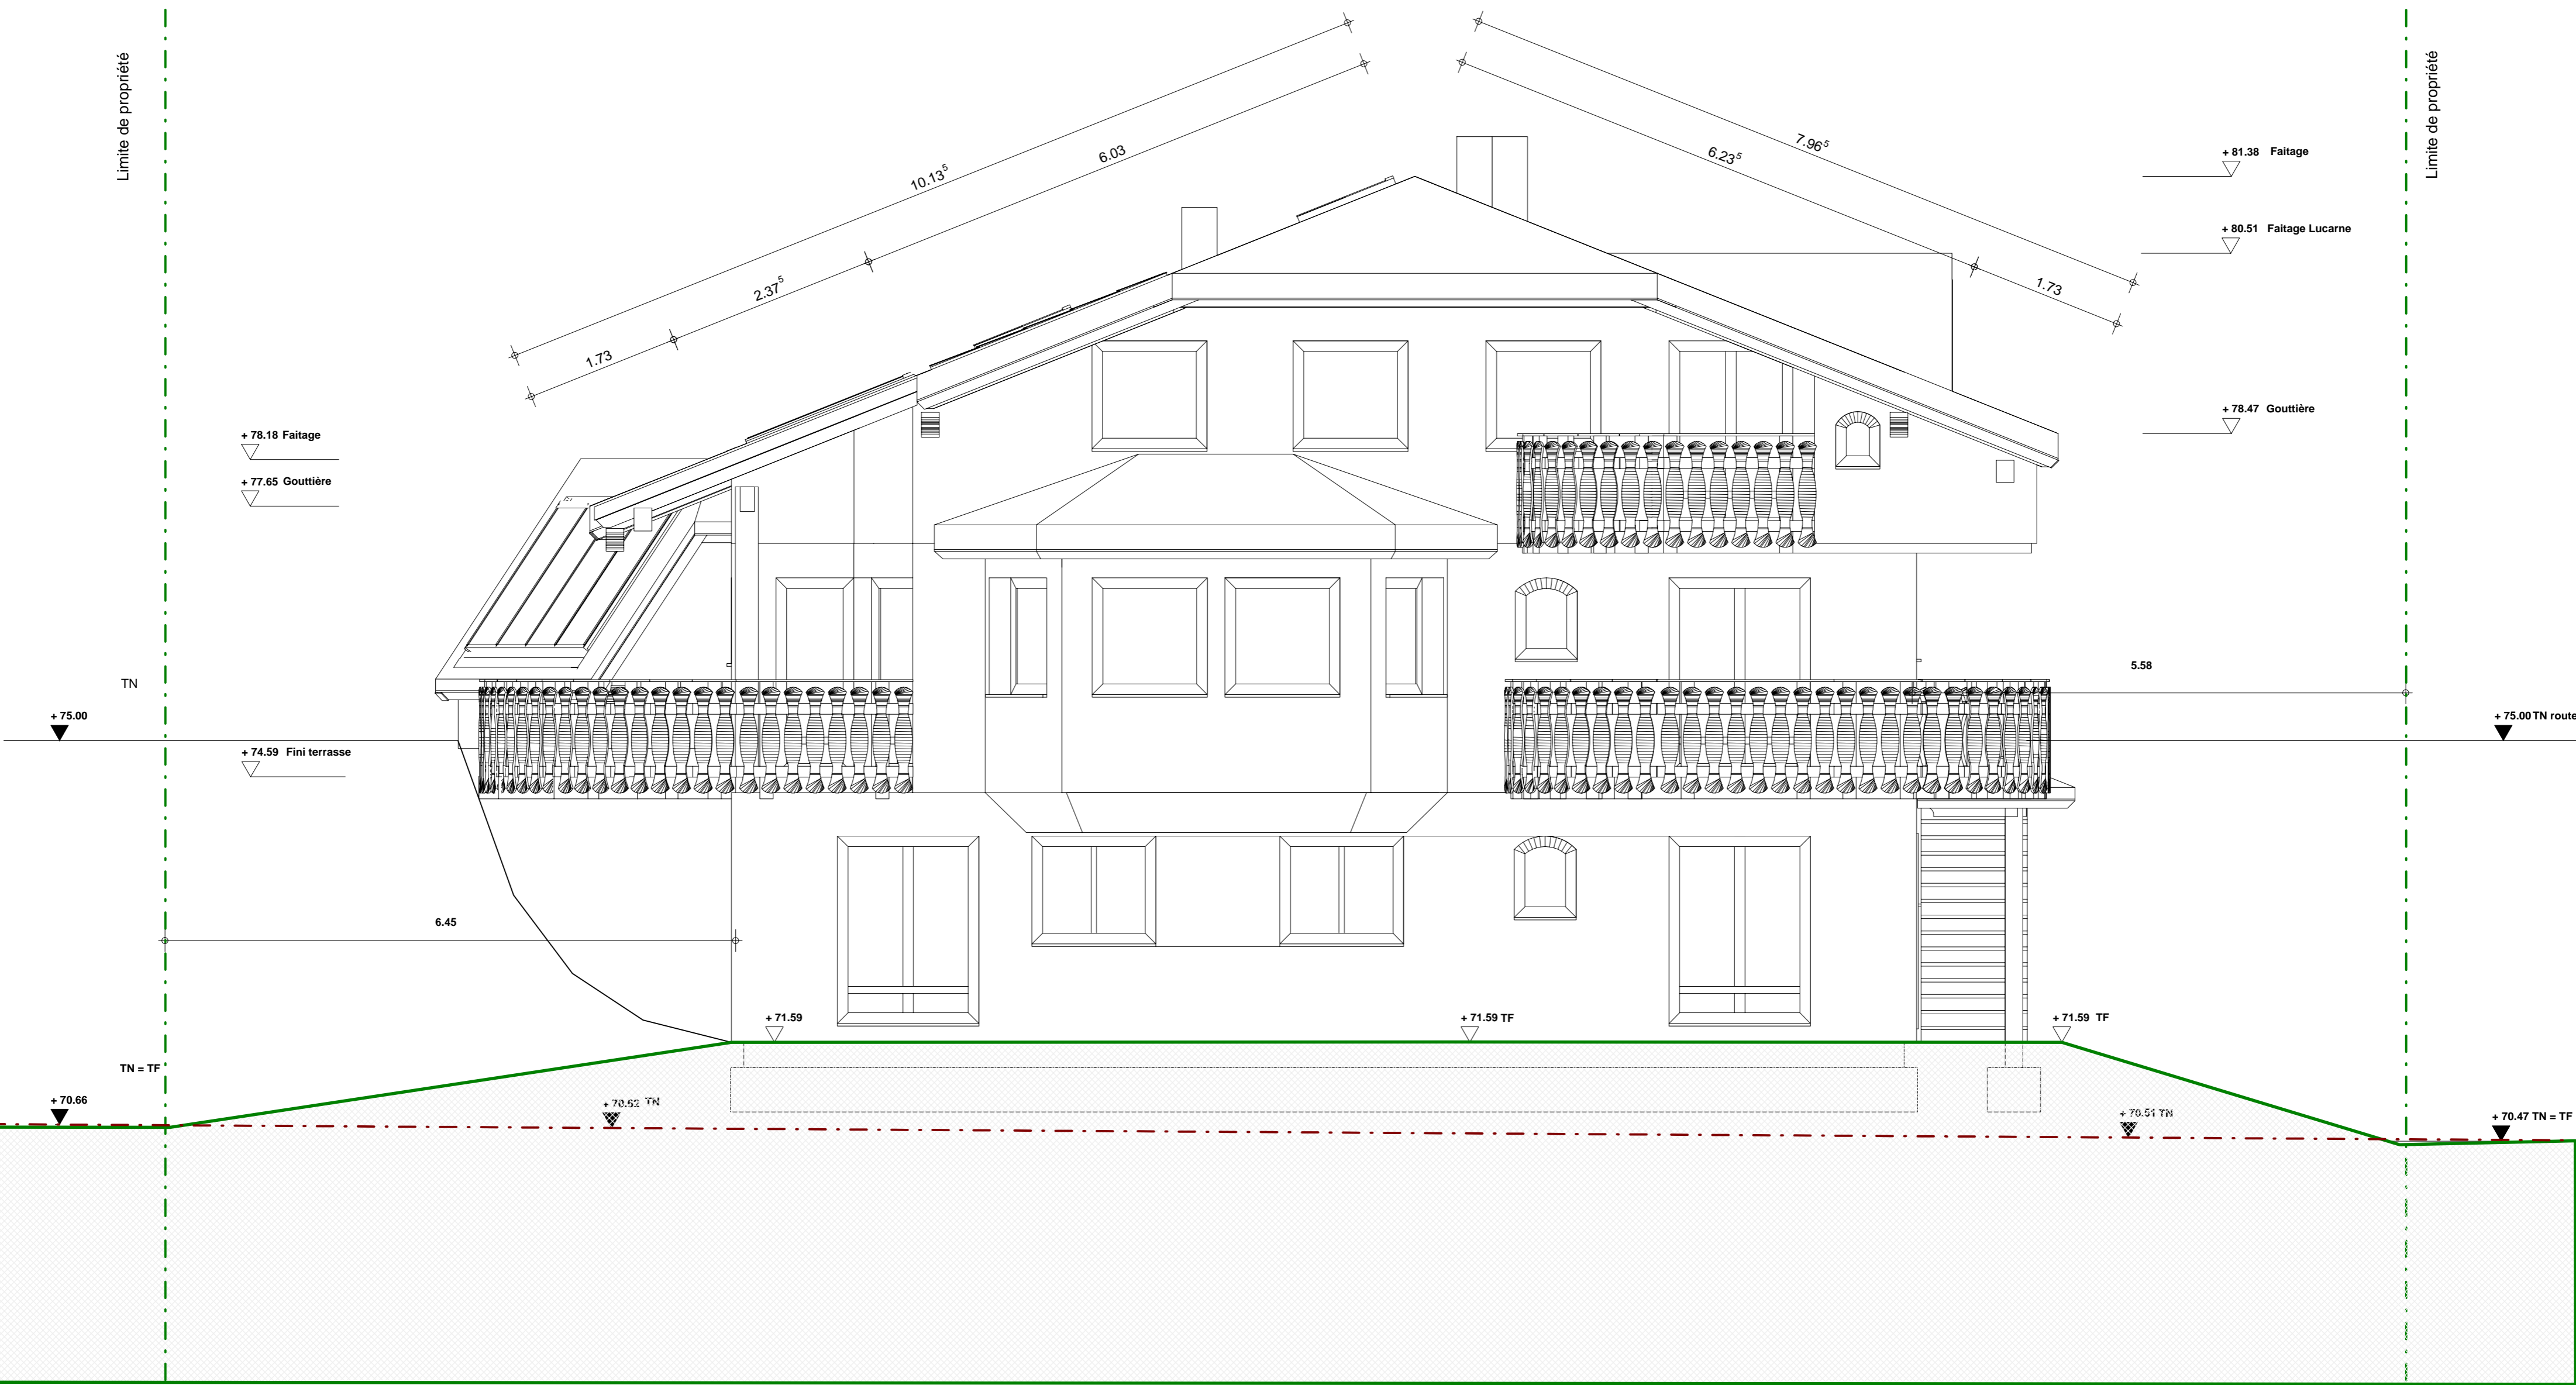

<p><i>Maitre d'Ouvrage :</i> GEROUDET Christine David Le Couard 74110 La Côte d'Arbroz</p>		
<p><i>Direction des Travaux :</i> GEROUDET David david@geroudet.com 376 Chemin de Martenat 00 41 79 240 82 07 74110 MORZINE 06 73 70 74 37</p>		
<p>Projet : CONSTRUCTION CHALET LA COTE APPEL D'OFFRE</p>		
<p>Facade EST</p>		<p>N° 14</p>
<p><i>Echelle :</i> 1 : 50</p>	<p><i>Label :</i> Effinergie</p>	<p><i>Date :</i> 01/05/2008</p>
<p><small><i>Fichier :</i> _2008 05 13 Appel d'offre</small></p>		<p><small><i>Date :</i> 01/05/2008</small></p>