


Détails Composition Mur Rez de Jardin

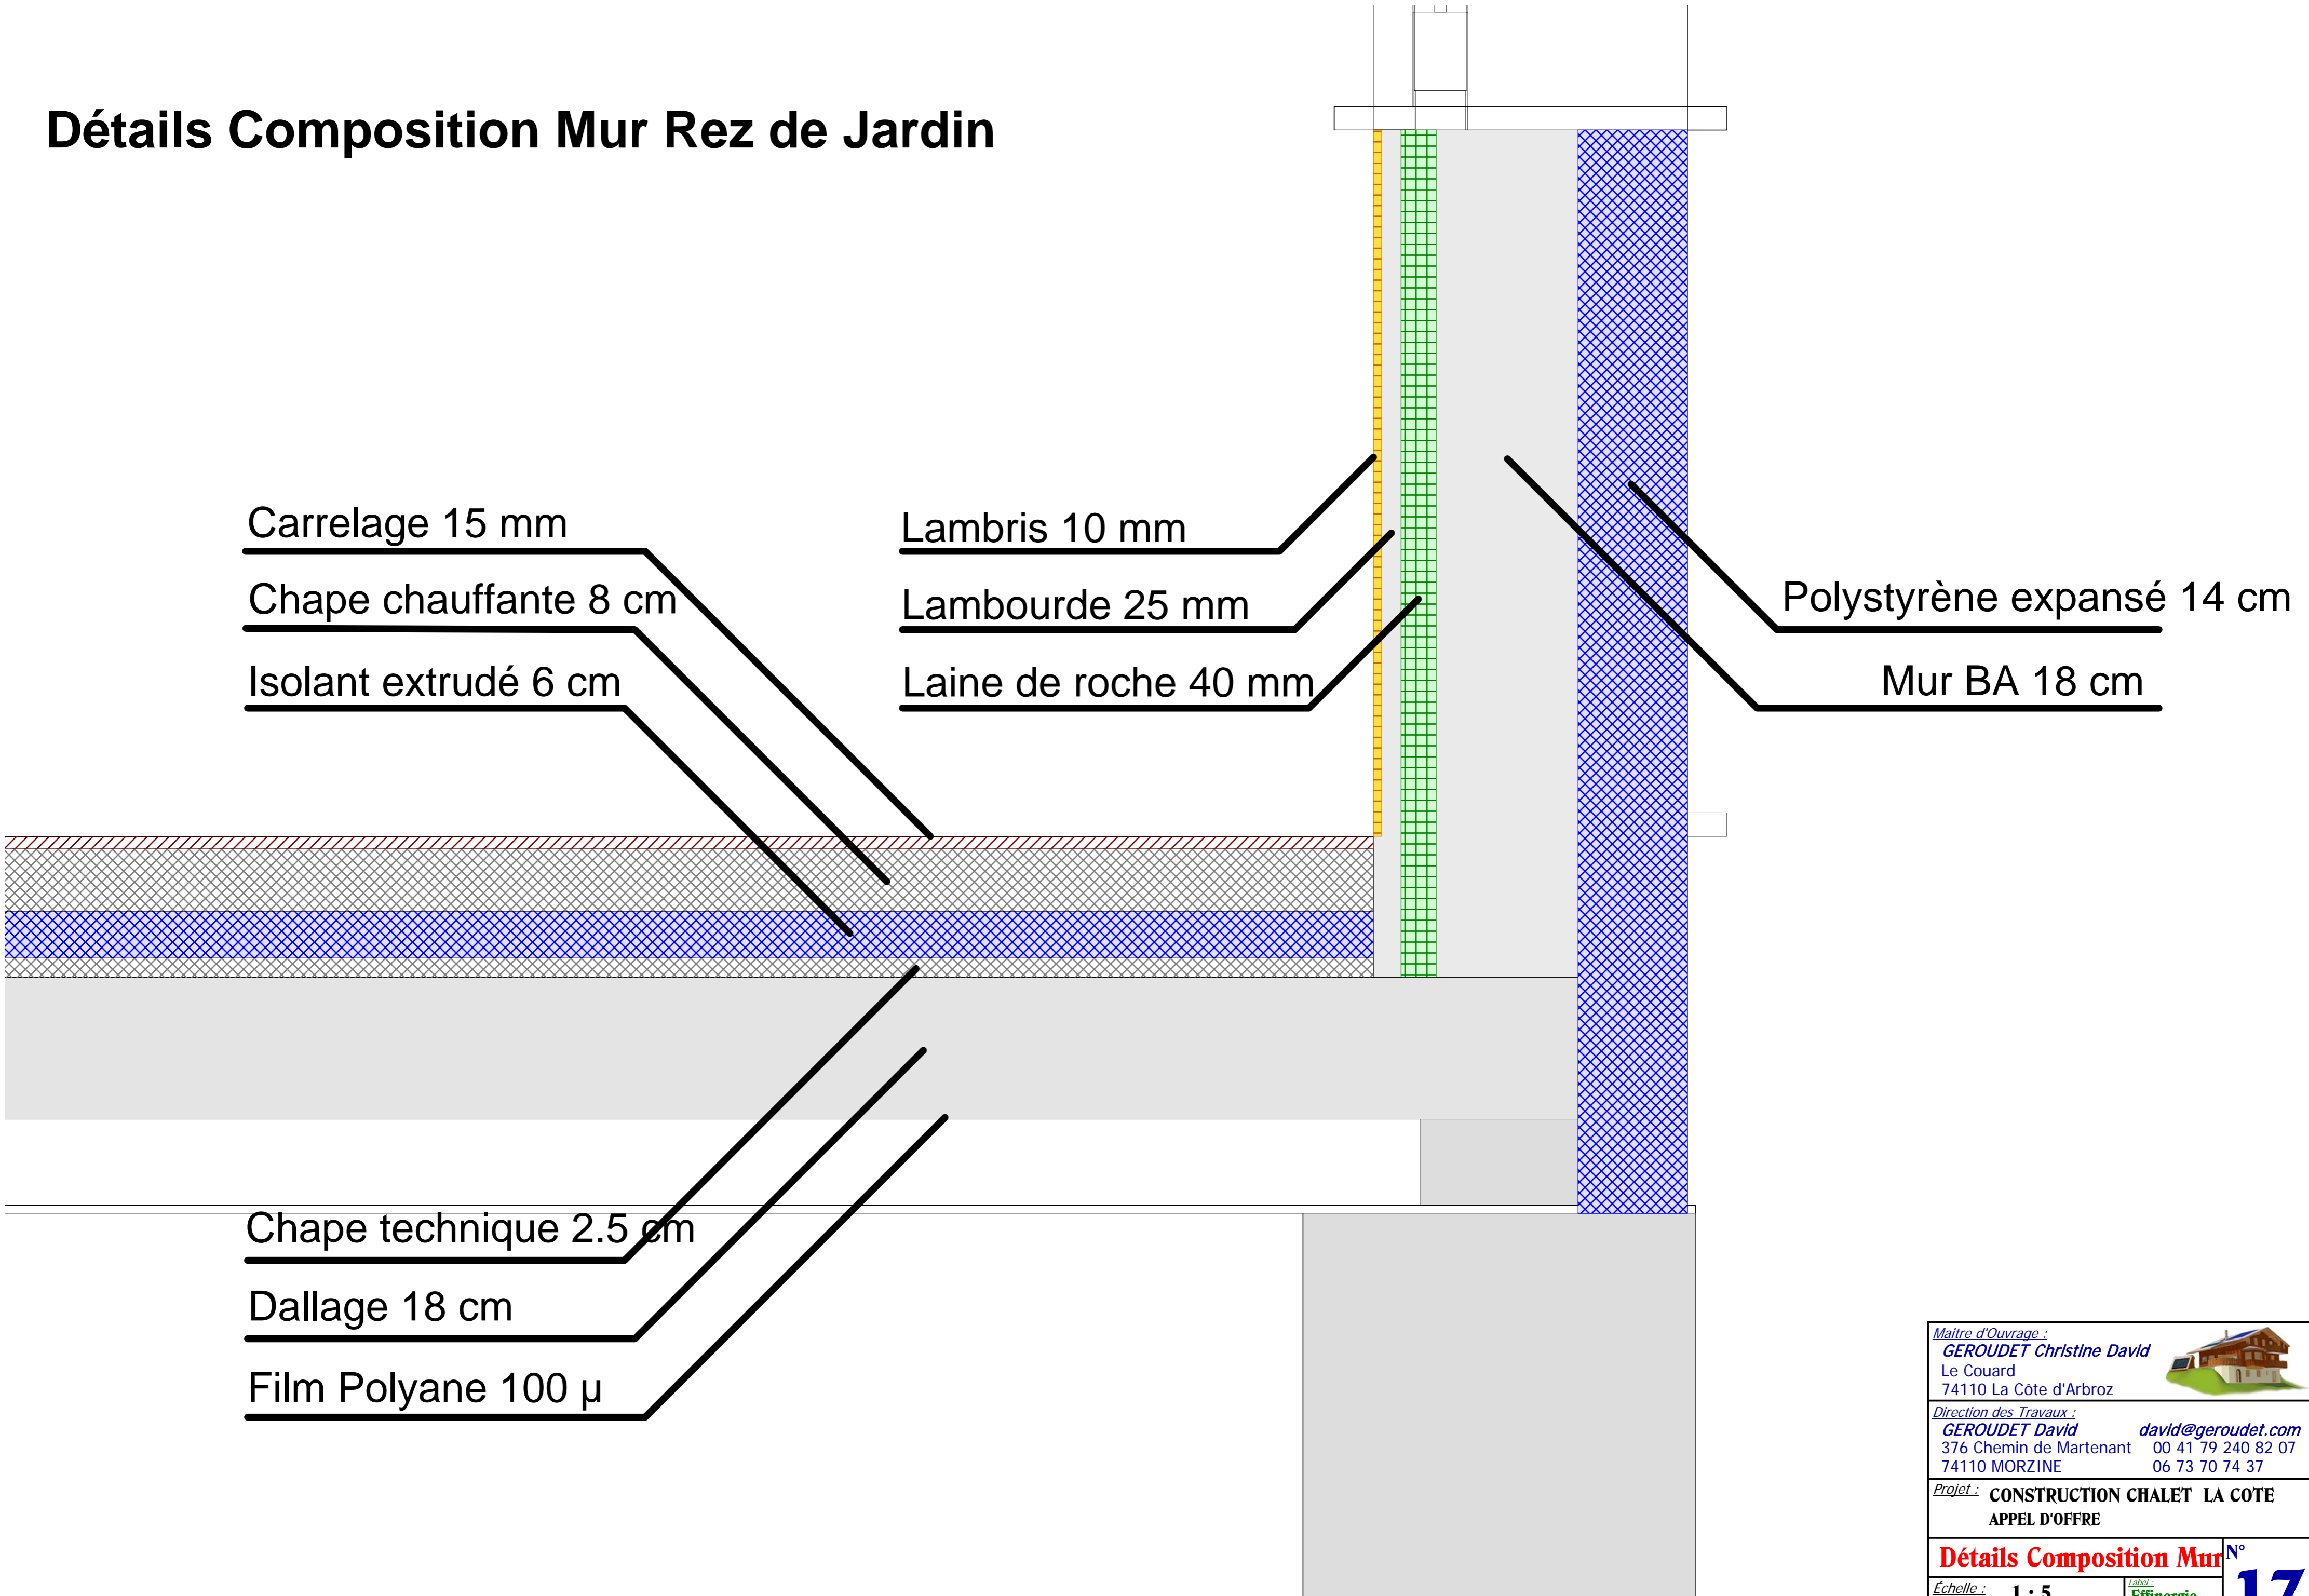

Carrelage 15 mm

Chape chauffante 8 cm

Isolant extrudé 6 cm

Lambris 10 mm

Lambourde 25 mm

Laine de roche 40 mm

Polystyrène expansé 14 cm

Mur BA 18 cm

Chape technique 2.5 cm

Dallage 18 cm

Film Polyane 100 µ

<i>Maitre d'Ouvrage :</i> GEROUDET Christine David Le Couard 74110 La Côte d'Arbroz		
<i>Direction des Travaux :</i> GEROUDET David <i>david@gerouDET.com</i> 376 Chemin de Martenant 00 41 79 240 82 07 74110 MORZINE 06 73 70 74 37		
<i>Projet :</i> CONSTRUCTION CHALET LA COTE APPEL D'OFFRE		
Détails Composition Mur		N° 17
<i>Echelle :</i> 1 : 5	<i>Label :</i> Effinergie	
<i>Fichier :</i> _2008 05 15 Appel d'offre	<i>Date :</i> 01/05/2008	